ZAGOSPODAROWANIE TERENU
SKALA 1:500

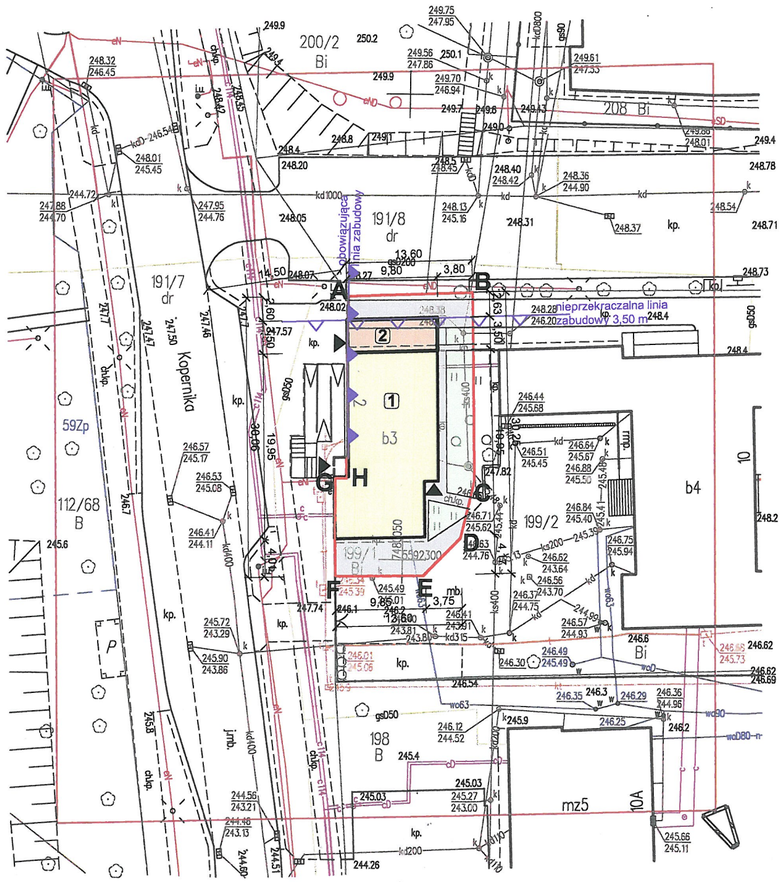

MAPA DO CELÓW PROJEKTOWYCH

Miejscowość: **Busko-Zdrój ul. Kopernika**
Jednostka ewidencyjna: **260101_4 Busko-Zdrój-miasto**
Obręb ewidencyjny: **260101_4.0010 Busko-Zdrój obr.10**
Działki ewidencyjne: **199/1**
powiat: **buski**, województwo: **świętokrzyskie**

fragment sekcji: 7.134.18.13.4.1
skala 1:500
układ współrzędnych płaskich prostokątnych PL-2000/21
układ wysokościowy PL-KRON86-NH
geodezyjny układ odniesienia PL-ETRF2000

Granice nieruchomości przyjąłem na podstawie mapy numerycznej m. Busko-Zdrój obr.10.
Obszar będący przedmiotem opracowania oznaczono ciągłą linią koloru czerwonego.
Mapa niniejsza jest zgodna ze stanem faktycznym w terenie na 17.06.2019r.
W granicach projektowanej inwestycji budowlanej nie istnieją służebności gruntowe ujawnione w Księgach Wieczystych.
Nie wyklucza się istnienia innych urządzeń podziemnych nie wykazanych na niniejszej mapie.
Wykonał: geodeta uprawniony mgr inż.Adam Biskup

USŁUGI GEODEZYJNE
mgr inż. Adam Biskup
os. Pułaskiego 10, 28-100 Busko Zdrój
tel. (041) 370 85 10, fax (041) 370 85 12
NIP 655-111-45-30 REGON 291656956

GEODETA UPRAWNIONY
mgr inż. Adam Biskup
ul. Żeromskiego 25, 28-100 Busko-Zdrój
tel. 502 659 911 Nr upr. 7063

Busko-Zdrój, 19 czerwiec 2019r. Nr ks robót. UGAB - 25/01/2019
Nr Kancelaryjny: GKN.6640.652.2019

LEGENDA:
ZP – zieleń parkowa
– – – – – linie rozgraniczające tereny o różnym przeznaczeniu

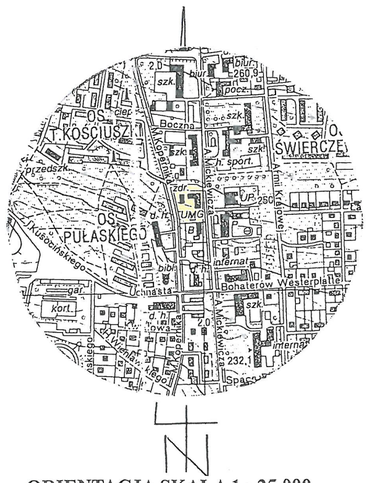

ORIENTACJA SKALA 1 : 25 000

LEGENDA:			
ABC....H-A	Teren inwestycji		408,0m²
	1	Istniejący budynek administracji publicznej	200,70m²
	2	Projektowana rozbudowa budynku administracji publicznej o klatkę schodową wraz z dźwigiem osobowym	34,30m²
▲		Wejścia do budynku	
		Istniejące tereny utwardzone	103,00m²
		Projektowane tereny utwardzone	2,00m²
		Zieleń	68,00m²

wskaźnik powierzchni zabudowy: **nie określa się**
wielkość powierzchni biologicznie czynnej: **nie określa się**

STAROSTWO POWIATOWE
w Busku-Zdroju
Wydział Architektury i Budownictwa

ZAŁĄCZNIK GRAFICZNY NR 1
Niniejszy załącznik stanowi integralną część decyzji Starosty Buskiego
z dnia 23.10.2019r. Znak: GD.6740.227.2019

Z up. STAROSTY
mgr inż. Ewa Zacharska
Naczelnik Wydziału
Architektury i Budownictwa

Za zgodność z oryginałem

ARCHITEKT SARP
mgr inż. arch. Konrad Kałuża
SWOKK-0240
UPRAWNIENIA BUDOWLANE

RZECZOZNAWCA DO SPRAW ZABEZPIECZEŃ PRZECIWPOŻAROWYCH
inż. Zbigniew Dyk Nr upr. 457/2003
Kielce, dnia 23.07.2019
Zgodność projektu z wymaganiami ochrony przeciwpożarowej
stwierdzam
bez uwag z uwagami
tel. (41) 34-620-04, kom. 602-858-457

STAROSTA BUSKI
7.2601.2019.1009
27-06-2019
mgr inż. Grzegorz Zięba
Kierownik Referatu
Powiatowego Ośrodka Dokumentacji

KOLPROJEKT	"KOLPROJEKT" Biuro Projektowe 25–516 Kielce ul. Nowy Świat 52 e–mail: kolprojekt.pracownia@interia.pl			
PROJEKT:	Rozbudowa budynku adminstracji publicznej o klatkę schodową wraz z dźwigiem osobowym			
ADRES:	Busko-Zdrój, ul.Kopernika 2, dz. nr ewid. 199/1, obręb 0010			
INWESTOR:	Powiat Buski, ul.Mickiewicza 15, 28-100 Busko-Zdrój			
TYTUŁ RYS:	ZAGOSPODAROWANIE TERENU			
BRANŻA:	-	DATA:	PODPIS	SKALA:
PROJEKTOWAŁ:	mgr inż. arch. Konrad Kałuża uprawnienia: 208/SWOKK/2015 specjalność: architektoniczna	07.2019		1:500
				NUMER RYS.: Z1