


ZALĄCZNIK NR 4

DOBROWI dz. 1/1

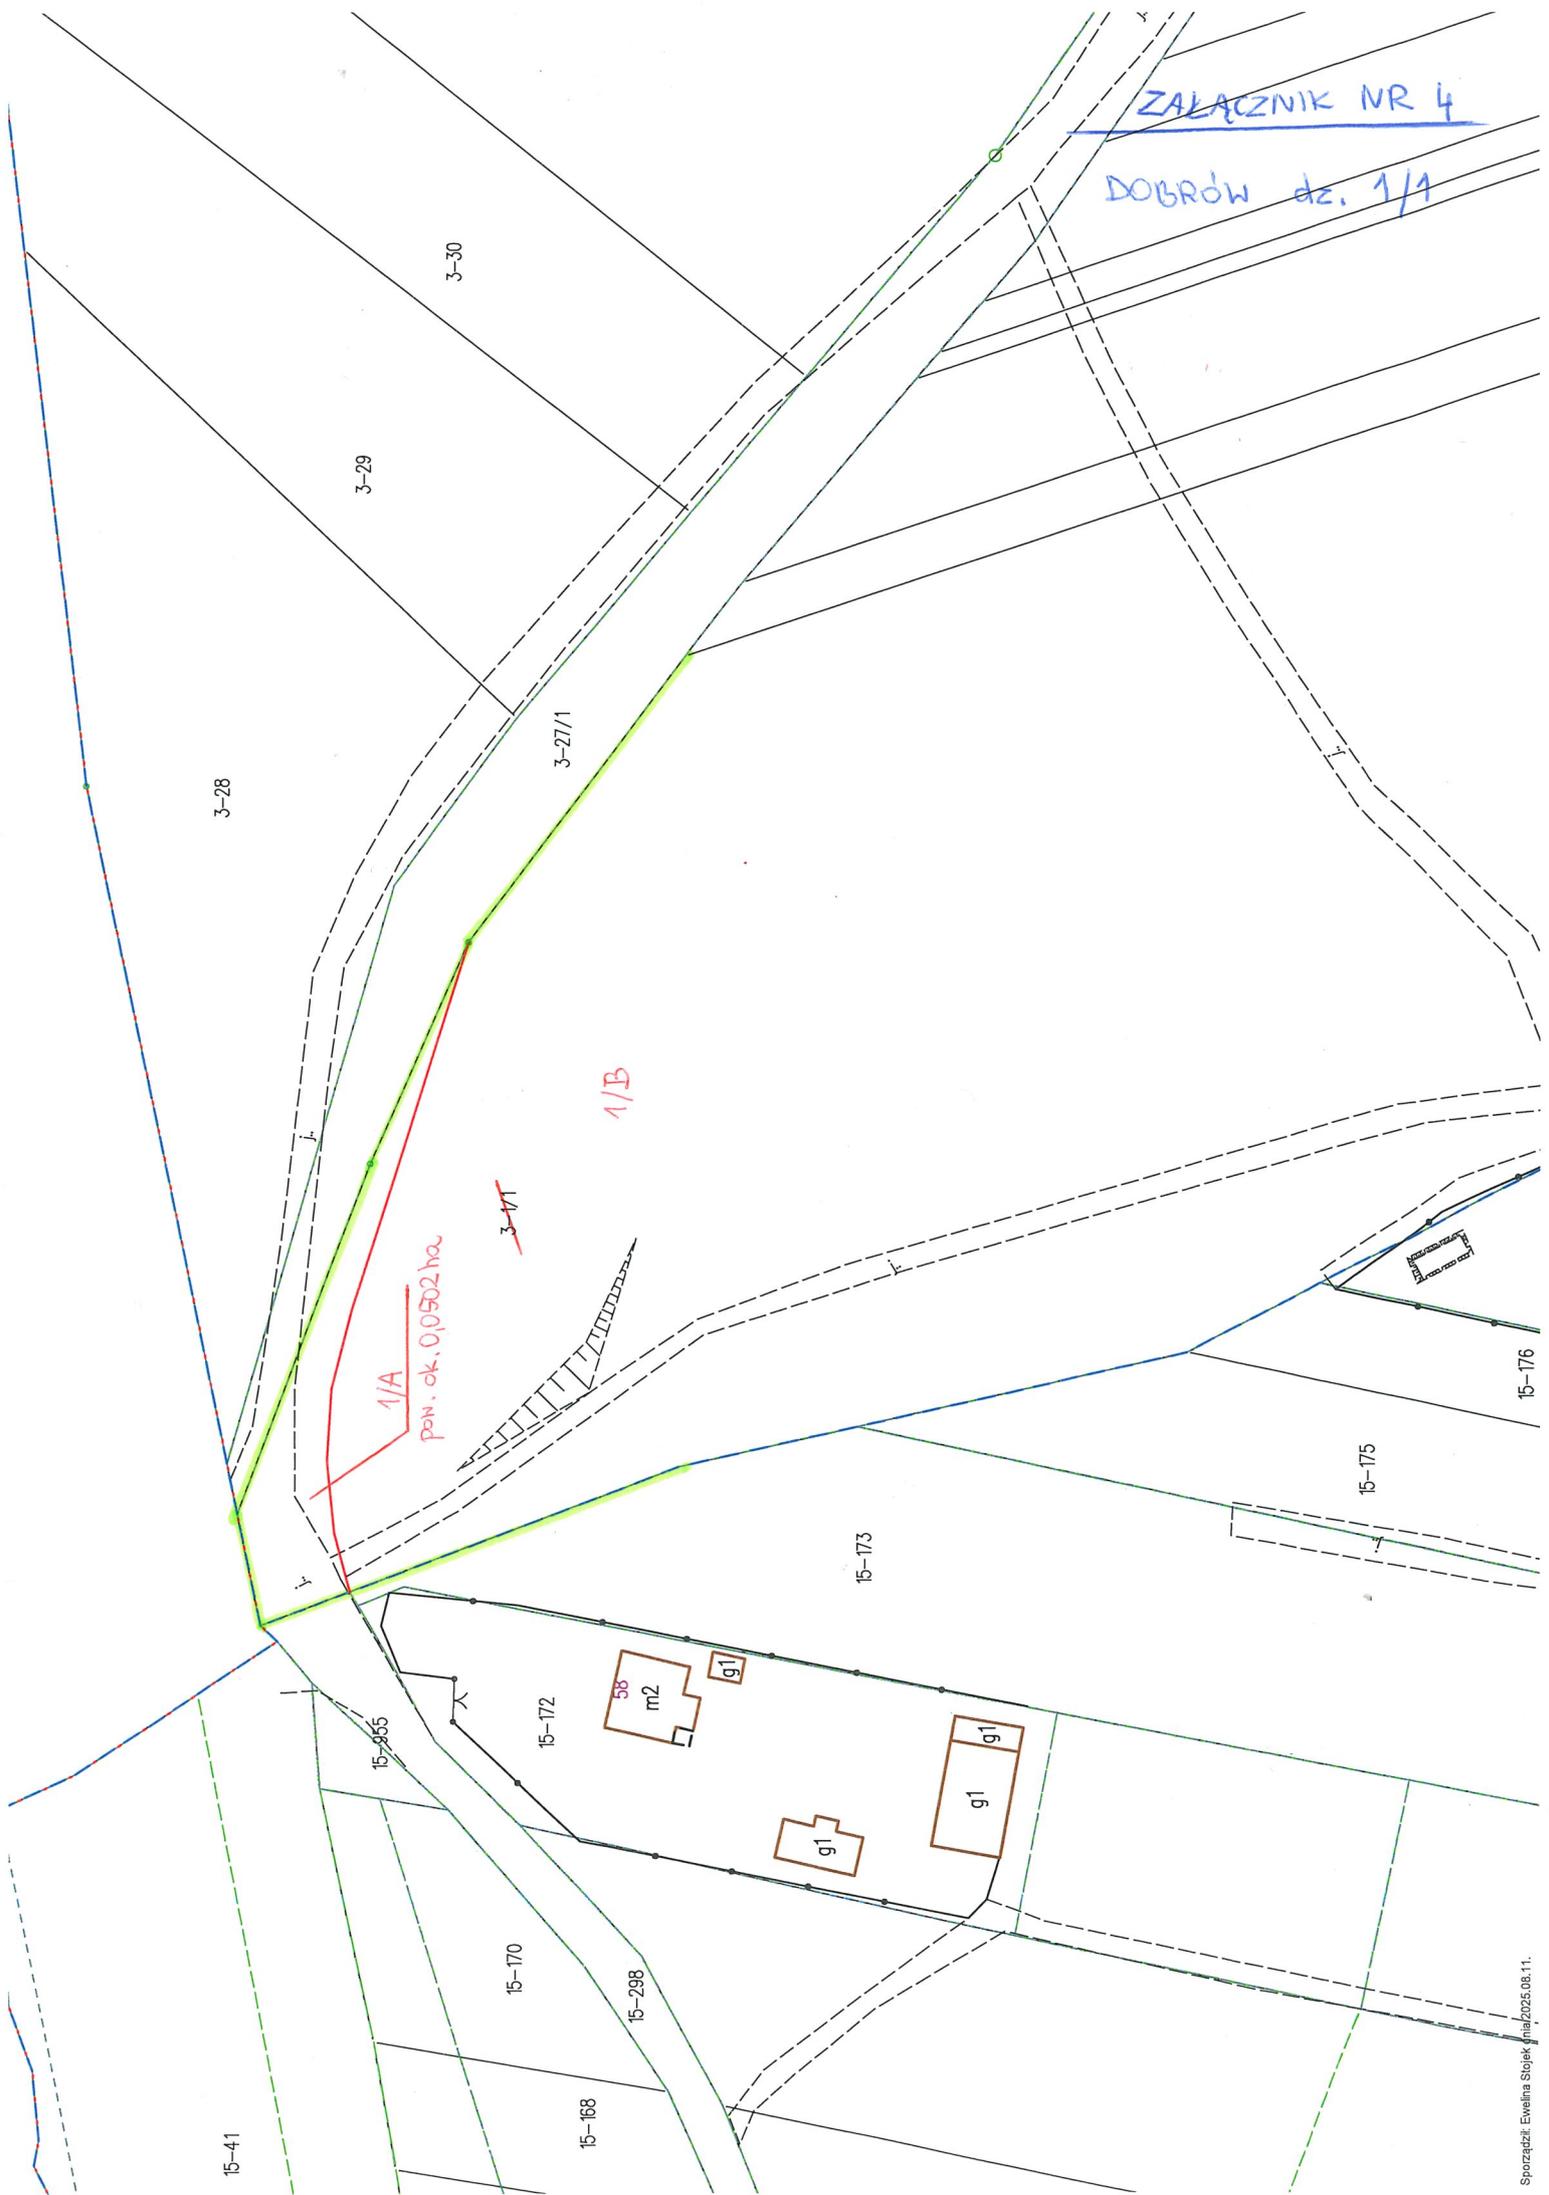

1/A
pow. ok. 0,0502 ha

1/B

58
m2

g1

g1

g1

15-41

3-29

3-30

3-28

3-27/1

15-173

15-175

15-176

15-172

15-170

15-168

15-298

15-955