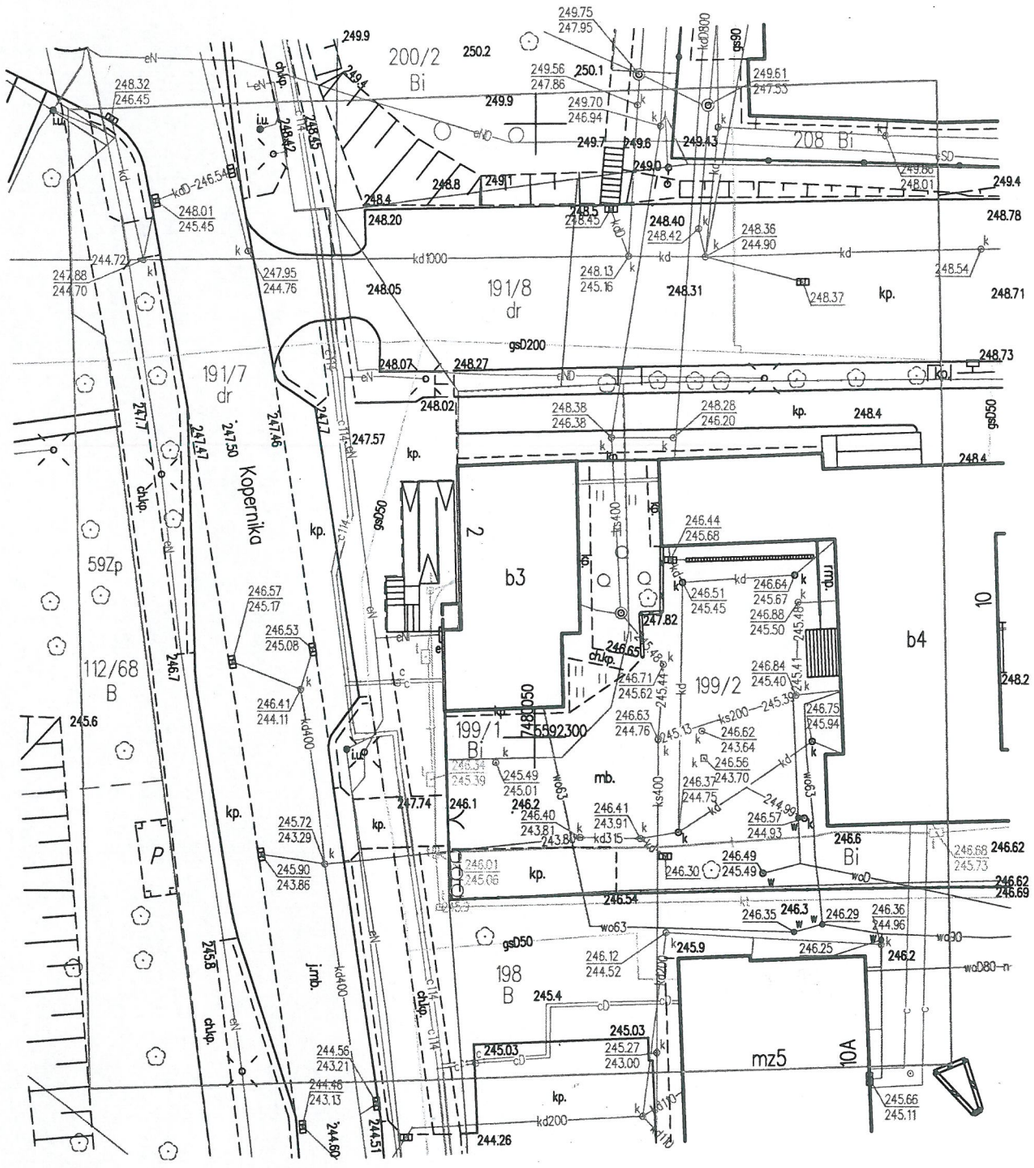

MAPA DO CELÓW PROJEKTOWYCH

Miejscowość: **Busko-Zdrój ul. Kopernika**
Jednostka ewidencyjna: **260101_4 Busko-Zdrój-miasto**
Obręb ewidencyjny: **260101_4.0010 Busko-Zdrój obr.10**
Działki ewidencyjne: **199/1**
powiat: **buski**, województwo: **świętokrzyskie**

fragment sekcji: 7.134.18.13.4.1
skala 1:500
układ współrzędnych płaskich prostokątnych PL-2000/21
układ wysokościowy PL-KRON86-NH
geodezyjny układ odniesienia PL-ETRF2000

Granice nieruchomości przyjąłem na podstawie mapy numerycznej m. Busko-Zdrój obr.10.
Obszar będący przedmiotem opracowania oznaczono ciągłą linią koloru czerwonego.
Mapa niniejsza jest zgodna ze stanem faktycznym w terenie na 17.06.2019r.
W granicach projektowanej inwestycji budowlanej nie istnieją służebności gruntowe ujawnione w Księgach Wieczystych.
Nie wyklucza się istnienia innych urządzeń podziemnych nie wykazanych na niniejszej mapie.

Wykonał: geodeta uprawniony mgr inż.Adam Biskup

USŁUGI GEODEZYJNE
mgr inż. Adam Biskup
os. Pułaskiego 10, 28-100 Busko Zdrój
tel. (041) 370 85 10, fax (041) 370 85 12
NIP 655-111-45-30 REGON 29[illegible]

GEODETA UPRAWNIONY
mgr inż. Adam Biskup
ul. Żeromskiego [illegible] 100 Busko-Zdrój
tel. 502 058 911 Nr upr. 7063

Nr ks robót. UGAB - 25/01/2019
Busko-Zdrój, 19 czerwiec 2019r. Nr Kancelaryjny: GKN.6640.652.2019

LEGENDA:

ZP – zieleń parkowa
— — — — linie rozgraniczające tereny o różnym przeznaczeniu

ORIENTACJA SKALA 1 : 25 000

ZA ZGODNOŚĆ Z ORYGINAŁEM
KOLPROJEKT BIURO PROJEKTOWE
Kielce ul. Sienkiewicza
25-516 Kielce ul. Tokarzewskiego-Karaszewicza 52
NIP: 656-173-[illegible] REGON 260247182
Tel. 41 249-54-25 Tel.kom. 600350583

STAROSTA BUSKI
P.2601.2019.1009
27-06-2019
mgr inż. Grzegorz Zięba
Kierownik Referatu
Powiatowego Ośrodka Dokumentacji Geodezyjno-Kartograficznej

36